


50 100 150 200 m

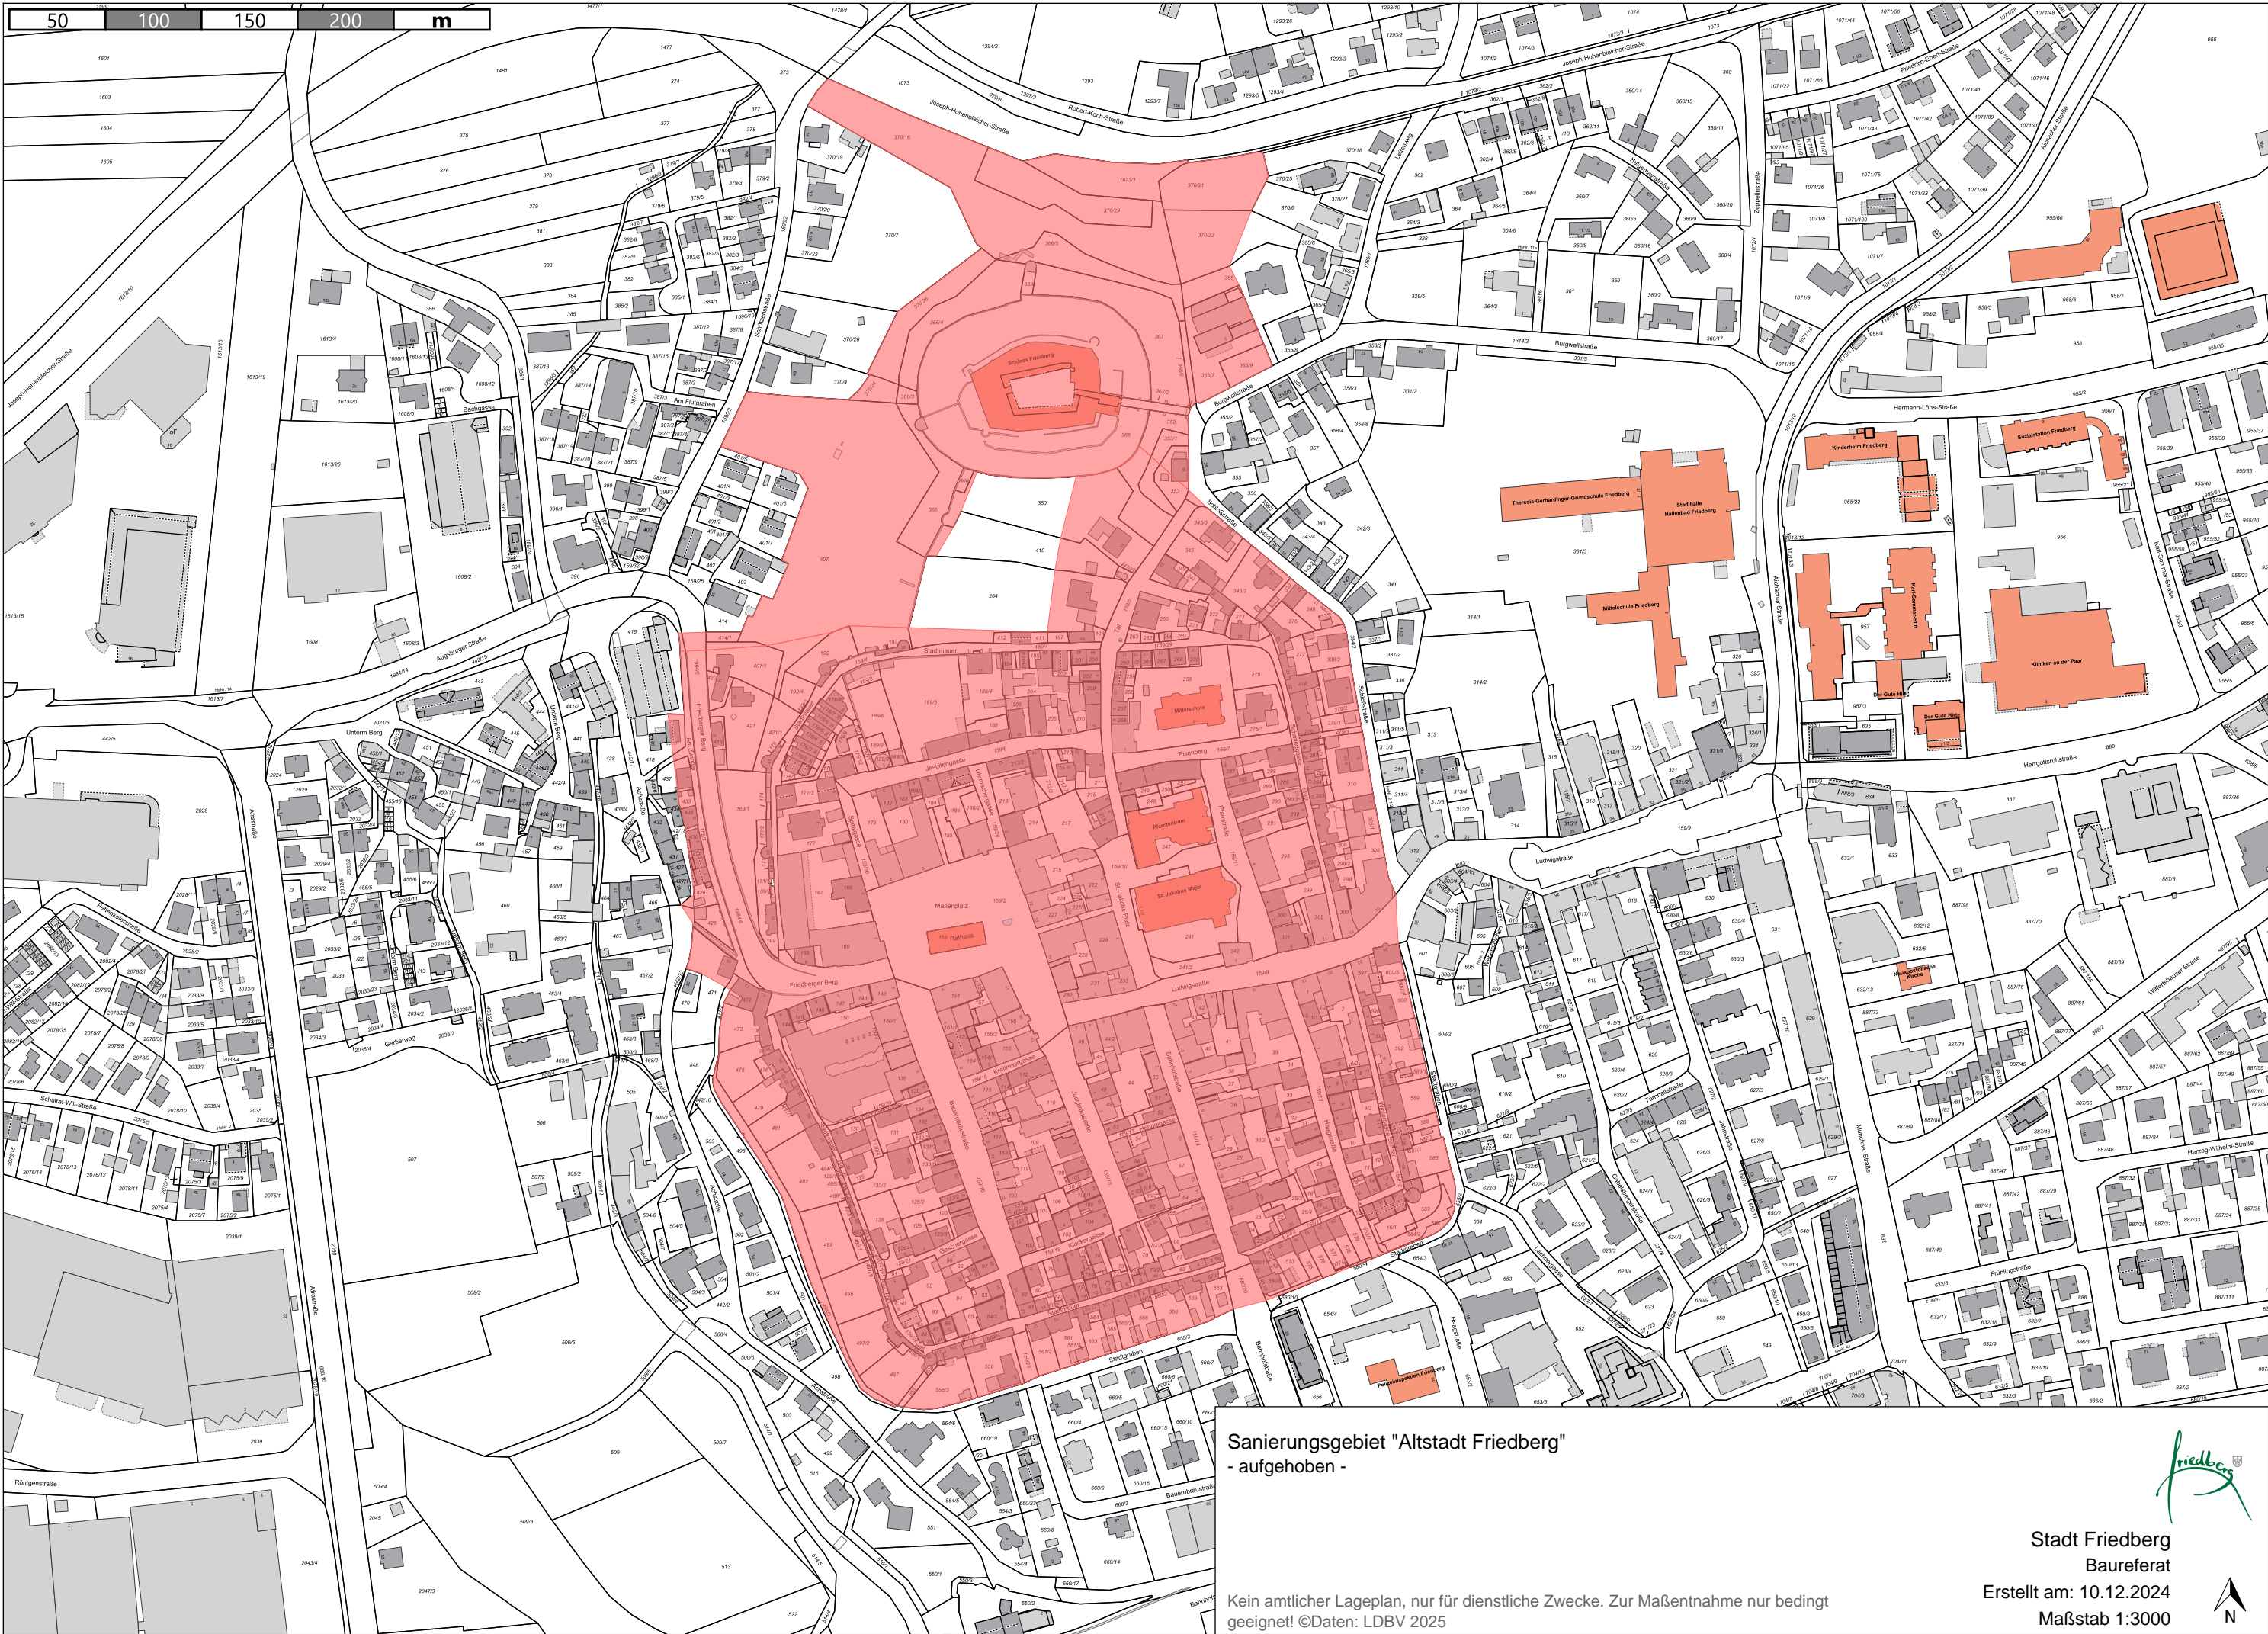

Sanierungsgebiet "Altstadt Friedberg"  
- aufgehoben -

Kein amtlicher Lageplan, nur für dienstliche Zwecke. Zur Maßentnahme nur bedingt geeignet! ©Daten: LDBV 2025



Stadt Friedberg  
Baureferat  
Erstellt am: 10.12.2024  
Maßstab 1:3000

